


**LEGENDA**


W OKIENKACH SĄ PODANE PIONOWE WYMIARY OTWORÓW OKIENNYCH, DRZWIOWYCH I NISZ (KRAWĘDZIE GLIFÓW W PŁASZCZYZNIE MURU) ODNIESIONE DO POSADZKI I STROPU. WYMIARY WEWNĘTRZNE GLIFÓW SĄ WSKAZANE OSOBNO  $\odot$ .  
 H - WYSOKOŚĆ WNĘTRZA, OTWORU, LUB INNA W MIEJSCU ZAPISU.  
 HM - WYSOKOŚĆ MURU FUNDAMENTU - OD POSADZKI.  
 Z - W OKIENKACH I W WYMIARACH ZEWNĘTRZNYCH OTWORÓW OKIENNYCH W PŁASZCZYZNIE MURU - ODNIESIENIE OD OPASKI PRZYMUROWEJ DO OKAPU GZYMŚU PIWNICZNEGO LUB TYLKO DO GÓRNEJ KRAWĘDZI GLIFU.

WSZYSTKIE POSADZKI BETONOWE. DRZWI DESKOWE. OKNA POJEDYNCZE DWUSKRZYDŁOWE, PO STRONIE ZEWNĘTRZNEJ.

Muzeum J. I. Kraszewskiego w Romanowie. Dwór. Inwentaryzacja.  
 Rzut piwnic. Skala 1:50. Pomiar wyk. 14-15.03.1999 r.  
 Rysunki ukończone 22.07.1998 r. wyk. arch. wnętrz: mgr. sztuki  
 Wioletta Wodnicka Kasprzak, ad. II° Wioletta Kasprzak.  
 Powierzchnie wnętrz: 331,5 m<sup>2</sup> (przy posaoletkach),  
 324,5 m<sup>2</sup> (wysokość użytkowa ergonomicznie).  
 Powierzchnia zabudowy w zakresie zewnętrznym murów i schodów  
 bez podjazdu: 591,8 m<sup>2</sup>. Powierzchnia murów 260,3 m<sup>2</sup>  
 czyli 44% pow. zabudowy.

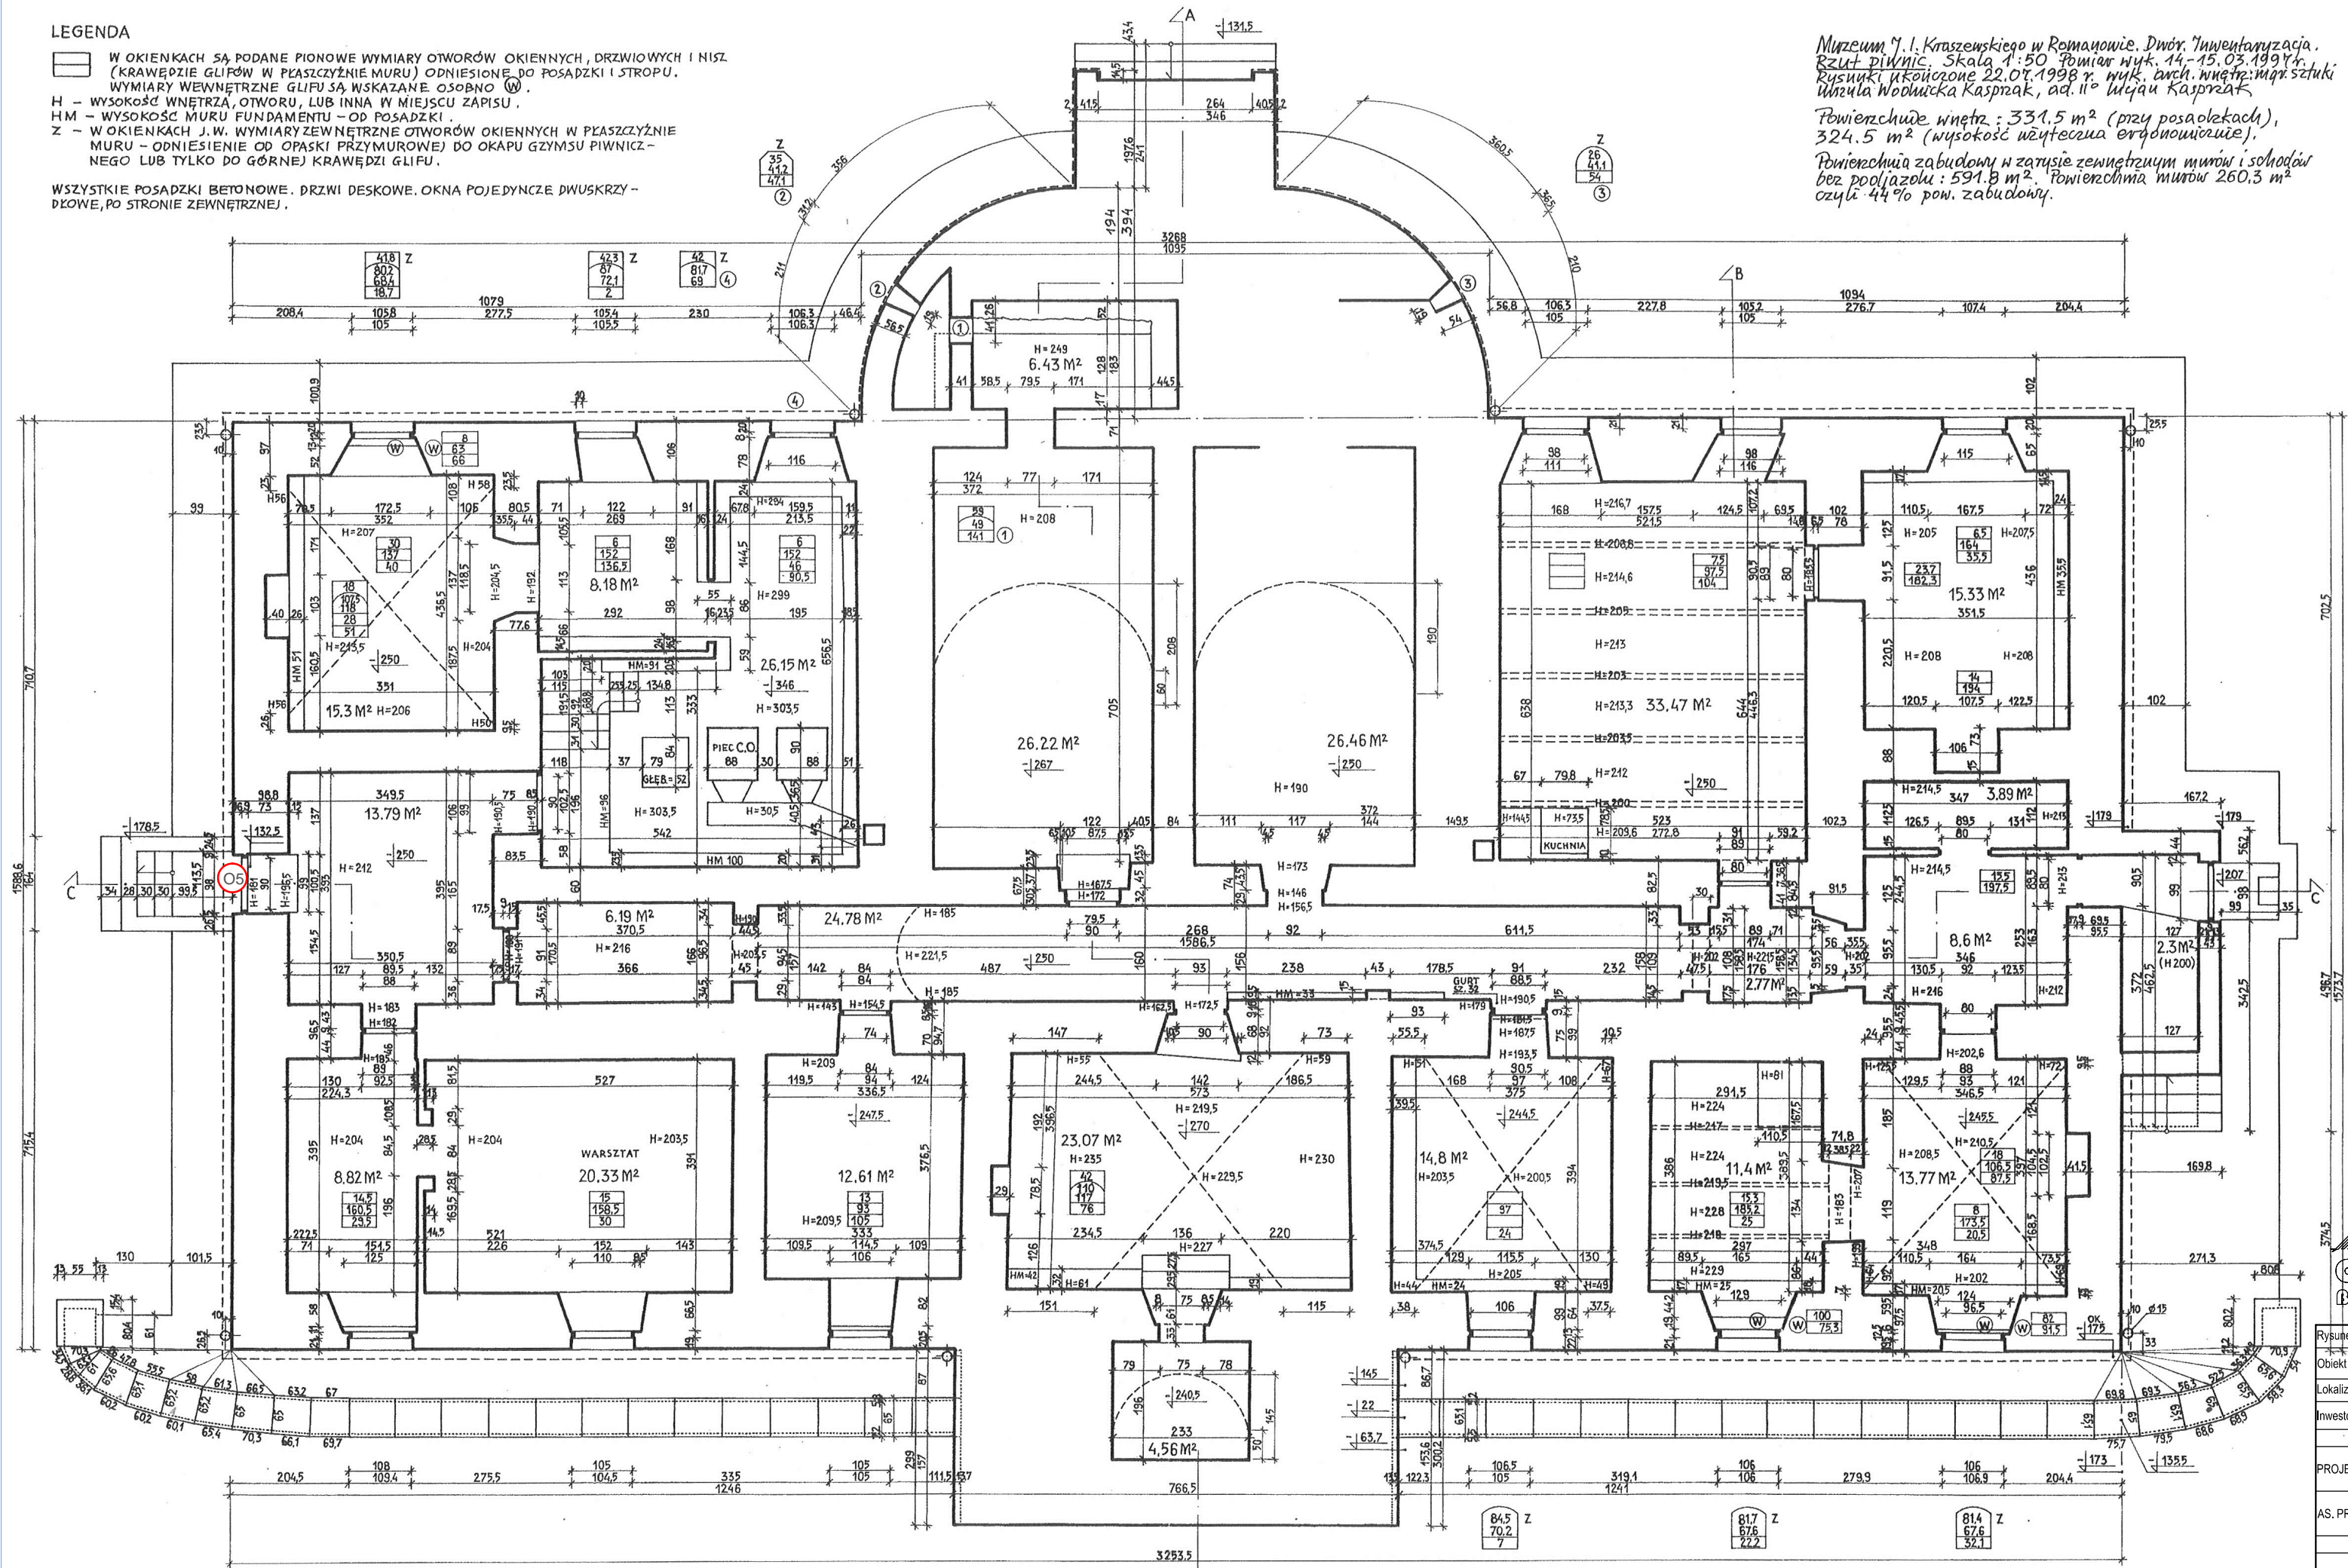

**RZUT PIWNIC skala 1:100**

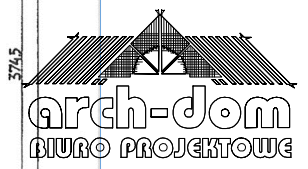

Plac Szkolny Dwór 28  
 21-500 Biała Podlaska  
 tel. (0-83)  
 342-00-36

Rysunek	INWENTARYZACJA - RZUT PIWNIC		
Obiekt	Remont Dworu Muzeum J.I. Kraszewskiego w Romanowie		
Lokalizacja	Romanów, gm. Sosnówka, dz. nr. 57		
Investor	Muzeum J.I. Kraszewskiego w Romanowie		
Specjalność	Imię i nazwisko	Uprawnienia	Podpis
PROJEKTANT	mgr inż. arch. Henryk Dolegowski	250/BP/85 spec.architektoniczna	
AS. PROJEKTANTA	inż. Ewa Szydłowska		
Branża	Data	Skala	Nr Rys.
BUDOWLANA	V.2012 r.	1:100	2