



ARCHITEKTURA
RZUT PIWNICY
skala 1:50

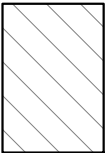

POMIESZCZENIA ISTNIEJĄCE
NIE OBJĘTE OPRACOWANIEM

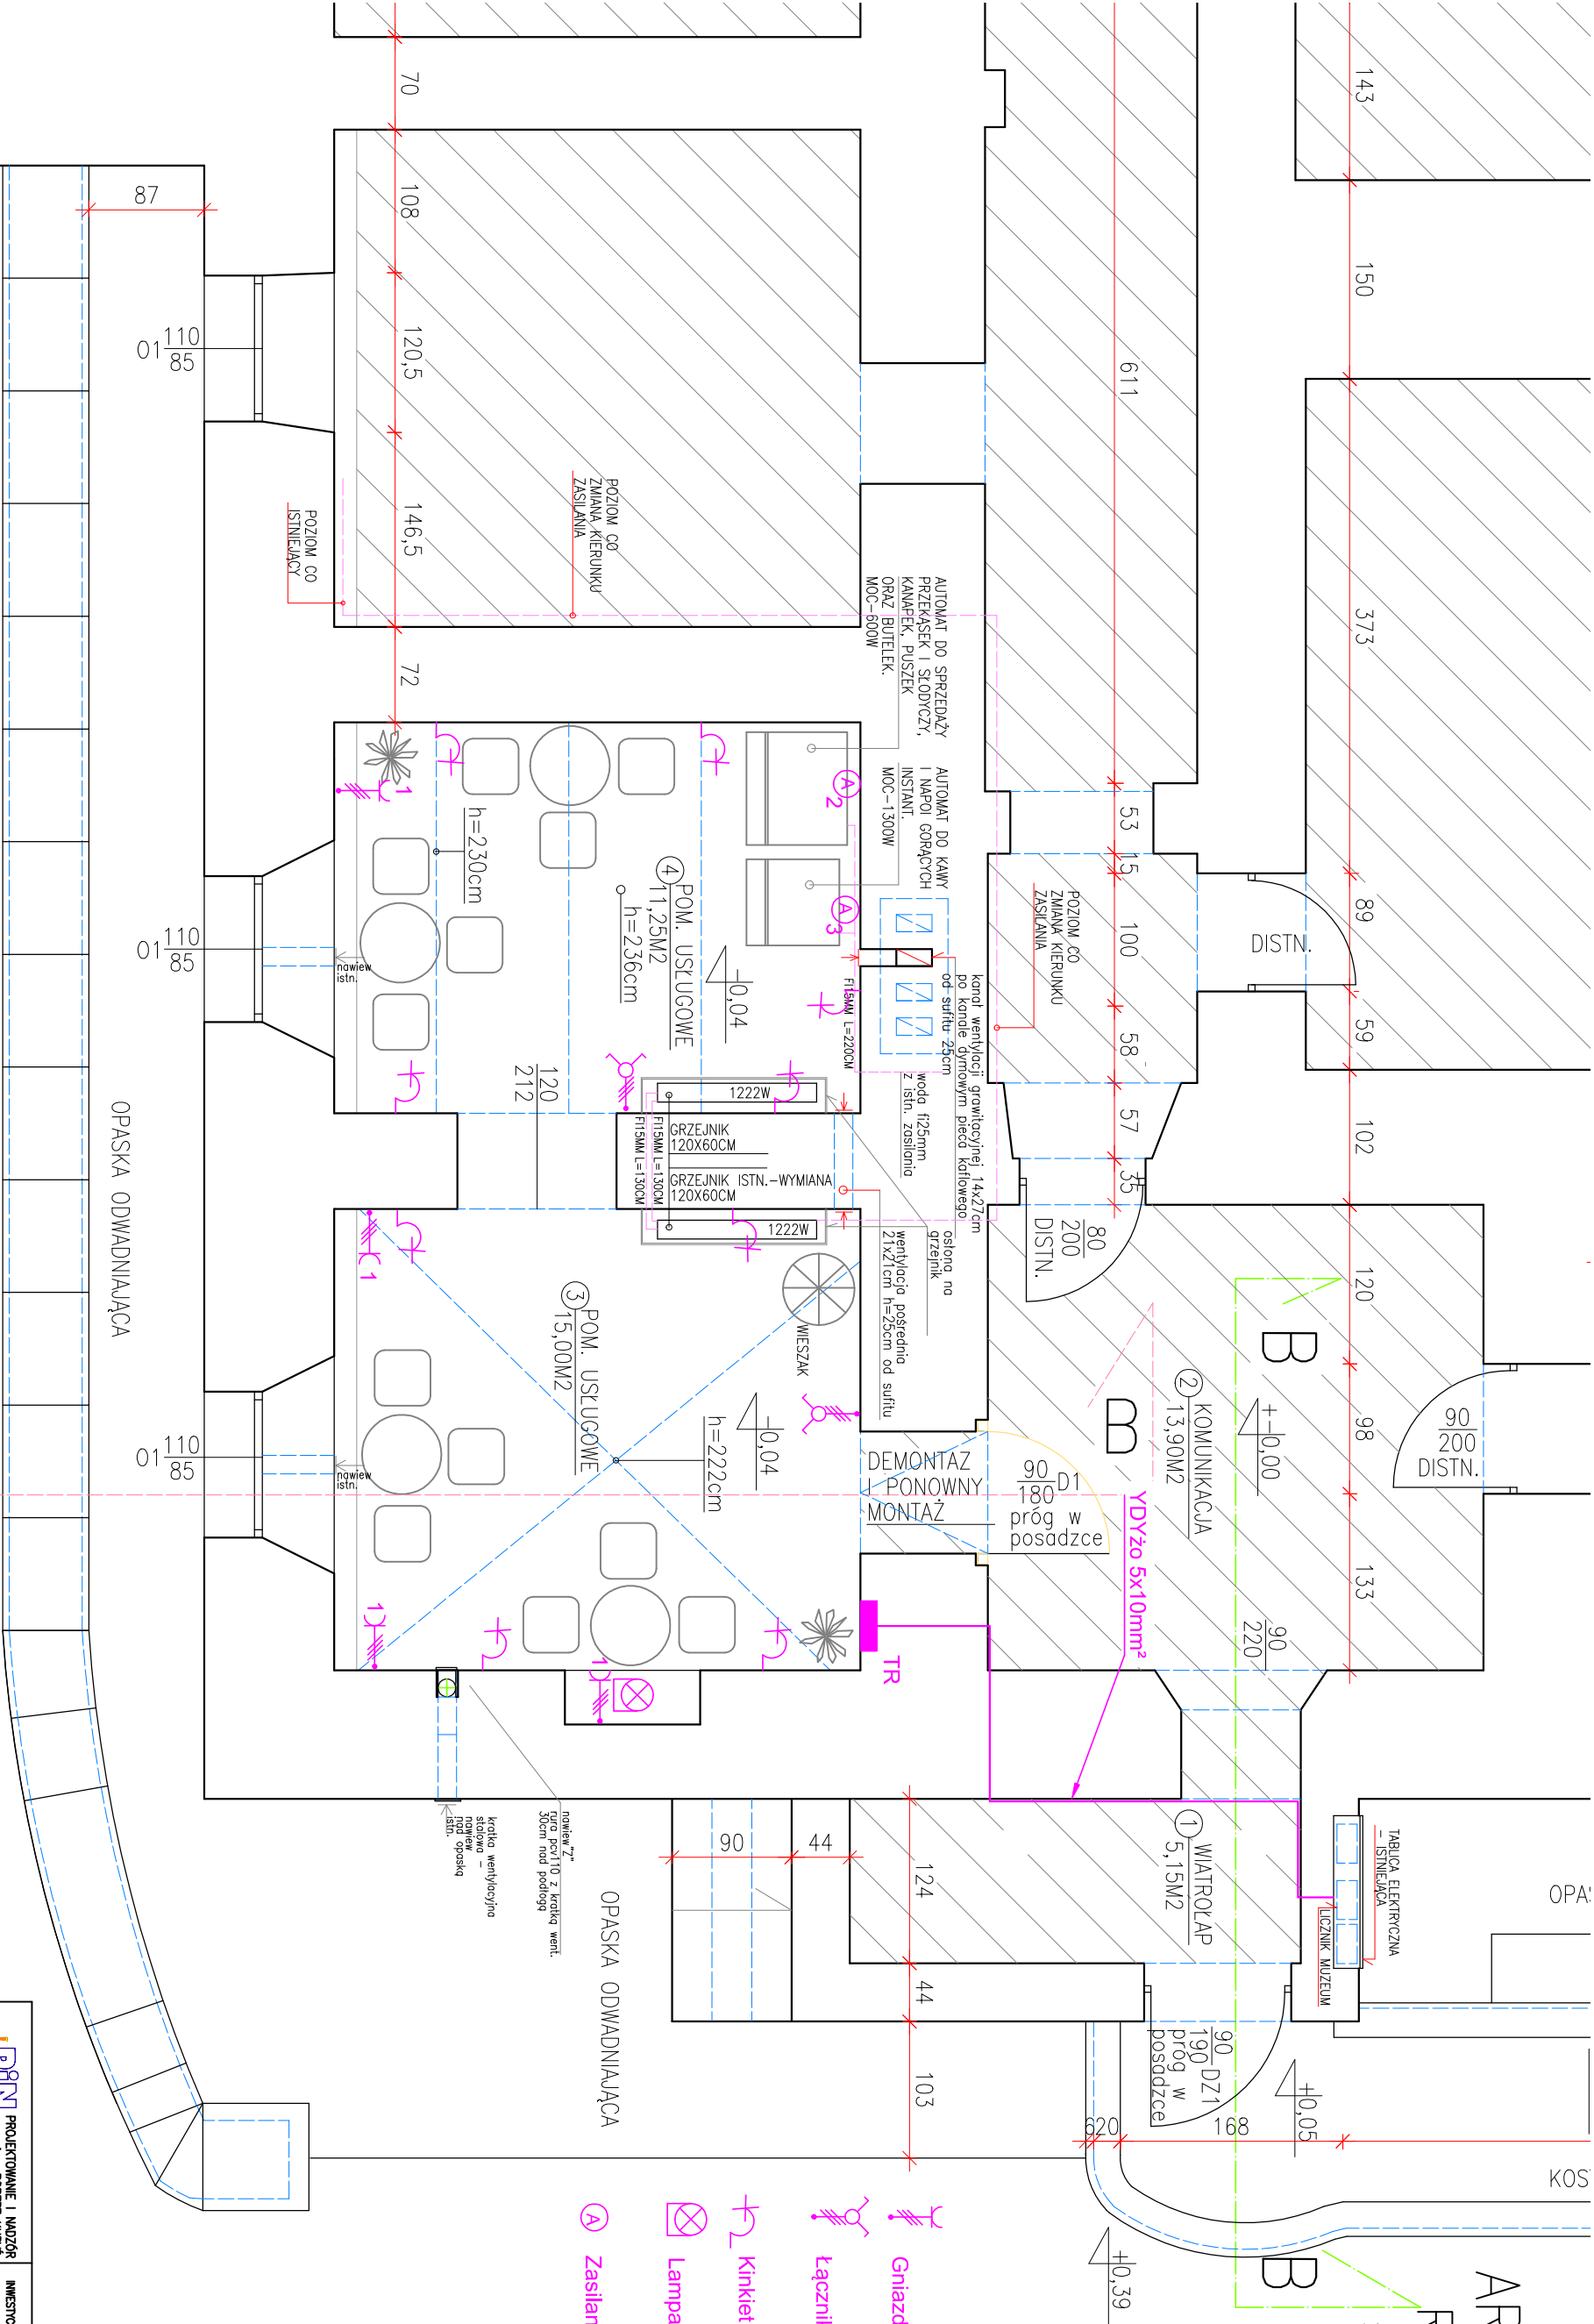

IZOLACJA PIONOWA PRZECIWMILGOCIOWA



IZOLACJA POZIOMA PRZECIWMILGOCIOWA

		PROJEKTOWANIE I NADZÓR mgr inż. ROBERT KURYS 22-200 WŁODAWA UL. TYSIĄCLECIA P.P. 18/3		INWESTYCJA: REMONT WRAZ ZE ZMIANĄ SPOSOBU UŻYTKOWANIA CZĘŚCI PIWNICY Z PRZEDZIAŁEM NA POMIESZCZENIE USŁUGOWE-HAŁDOWE- 21-518 SOSNOWKA ROMANOW 25. DZ. NR 57 W ROMANOWIE 21-518 SOSNOWKA	
BIURO PROJEKTOWE UL. WIKTORCZA 7A TEL./FAX (62) 5722165 TEL. KOM. 601 165 975 e-mail: robert.kurys@ppm.pl		INWESTOR: MUZEUM J.I. KRZYSZKOWSKIEGO ROMANOW 25 21-518 SOSNOWKA		FAZA ARCHITECTURA	
RZUT PIWNICY		SKALA 1:50		NR 4	
FUNKCJA		MIEJSCOWOŚĆ		DATA	
PROJEKTOWAŁ I WYKONAŁ mgr inż. Robert Kurys		WYKONAŁ mgr inż. Robert Kurys		DATA 16.11.2015	