

# PROJEKT ZAGOSPODAROWANIA TERENU

ZLOKALIZOWANY W MIEJSCOWOŚCI ROMANÓW

NA DZIAŁCE EWID. NR 55

jednostka ewidencyjna 060115\_2 SOSNÓWKA

obręb ewidencyjny 0008 ROMANÓW

## MAPA DO CELÓW PROJEKTOWYCH

Skala 1:500

GEODETA  
BIURO USŁUG GEODEZYJNYCH  
Stanisław Och  
21-500 Biała Podlaska  
ul. Wolska 34, tel. 502 218 558  
NIP 537-002-02-04 REGON 030111039

Oznaczenie kancelaryjne: GKN.6640.493.2016

Nazwa miejscowości: **Romanów**

Jednostka ewidencyjna: **060115\_2 Sosnówka**

Obręb ewidencyjny: **0008 Romanów**

Układ współrzędnych prostokątnych płaskich: **2000/8**

Wielkość skali: **Kronstadt 86**



### INWESTOR:

**MUZEUM**

**Józefa Ignacego Kraszewskiego**

**Romanów 25**

**21-518 SOSNÓWKA**

### LEGENDA:


- 1 LOKALIZACJA "WITACZA" DO MUZEUM
- 2 SŁUP WRAZ Z FOTOGNIWAMI
- PROJEKTOWANE PRZYŁĄCZE ELEKTRYCZNE OD SŁUPA DO WITACZA
- ISTNIEJĄCE SIECI I PRZYŁĄCZA TELEFONICZNE
- ISTNIEJĄCE SIECI I PRZYŁĄCZA ELEKTRYCZNE
- ISTNIEJĄCE SŁUPY ELEKTRYCZNE
- ISTNIEJĄCE OGRODZENIE
- ISTNIEJĄCE NASYPY
- ISTNIEJĄCE UTWARDZENIE TERENU
- ISTNIEJĄCA ZIELEŃ NISKA I WYSOKA

, 8.162.15.04.4.3

.02.2016 r.

kolorem zielonym bez badania

nie obciążony służebnościami gruntowymi.

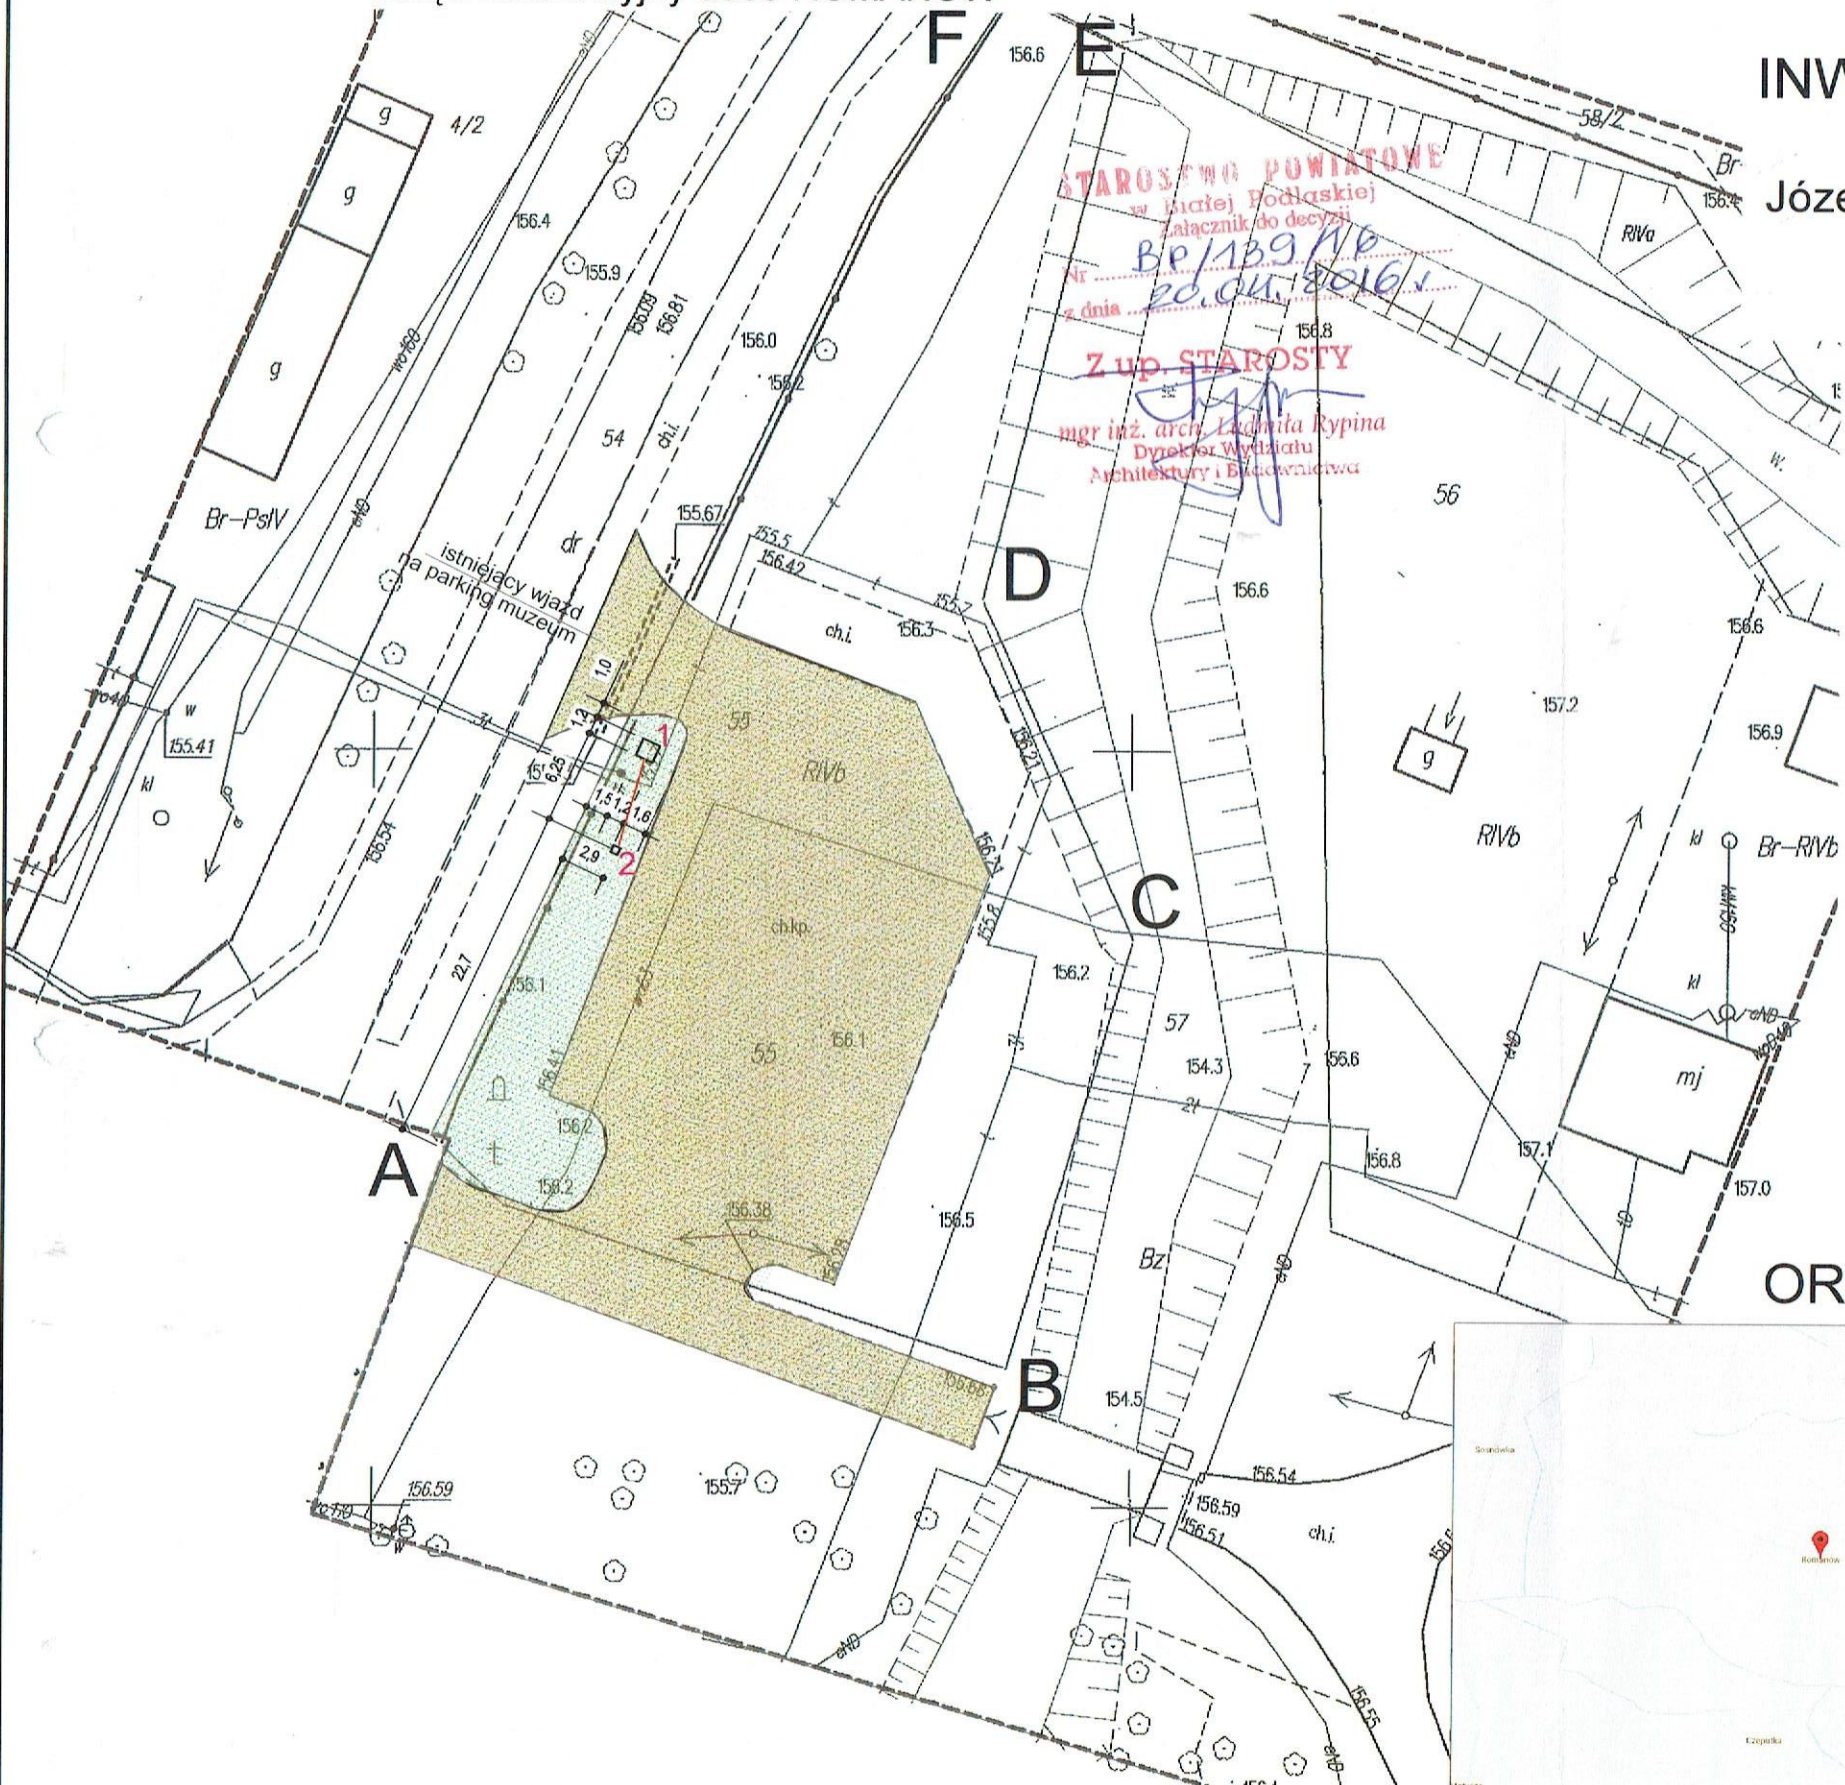

STAROSTWO POWIATOWE  
w Białej Podlaskiej  
Załącznik do decyzji  
Nr BP/139/16  
z dnia 20.04.2016 r.  
Z up. STAROSTY  
mgr inż. arch. Łukasz Rypina  
Dyrektor Wydziału  
Architektury i Budownictwa

ZALĄCZNIK  
do pisma / postanowienia / decyzji  
orzędu wykonawczego  
z dnia 10.04.2016 r.  
2016-04-10  
mgr Jan Malicki  
Kierownik Delegatury  
w Białej Podlaskiej

### ORIENTACJA



Biuro Projektów i Wycen Majątkowych Piotr Dawidziuk ul. Wolska 34, tel. 502 218 558 Członek Nr 475/998 NIP 537 201 26 57			
FAZA PROJEKTU			
PROJEKT BUDOWLANY			
INWESTOR: Muzeum Józefa Ignacego Kraszewskiego, Romanów 25, 21-518 SOSNÓWKA			
OBIEKT: "WITACZ" MUZEUM W ROMANOWIE dz. nr ewid. 55			
TEMAT: BUDOWA "WITACZA" PODŚWIETLONEGO ZA POMOCĄ PANELI FOTOWOLTAICZNYCH DO MUZEUM KRASZEWSKIEGO W ROMANOWIE			
FUNKCJA	IMIĘ I NAZWISKO	nr uprawnień	PODPIS
PROJEKTANT ARCHITEKTURA KONSTRUKCJA	inż. Tomasz Siedlanowski	LUB/0206/PWOK/09	
PROJEKTANT ELEKTRYKA	inż. Jacek Melaniuk	LUB/0185/PWOE/08	
TREŚĆ RYSUNKU:	Data		Branża
PROJEKT ZAGOSPODAROWANIA TERENU	III 2016r.		B, E
	Skala	Nr rys.	
	1:500	1	

WSZELKIE PRAWA ZASTRZEŻONE  
Opracowanie chronione prawem autorskim zgodnie z ustawą z dnia 23 lutego 1994r. o prawie autorskim - Dz.U. nr 24 poz. 83. Wszelkie zmiany, powielanie, udostępnianie osobom trzecim projektu w całości lub fragmentach bez zgody autorów zabronione.