



DETAIL A
skala 1:2

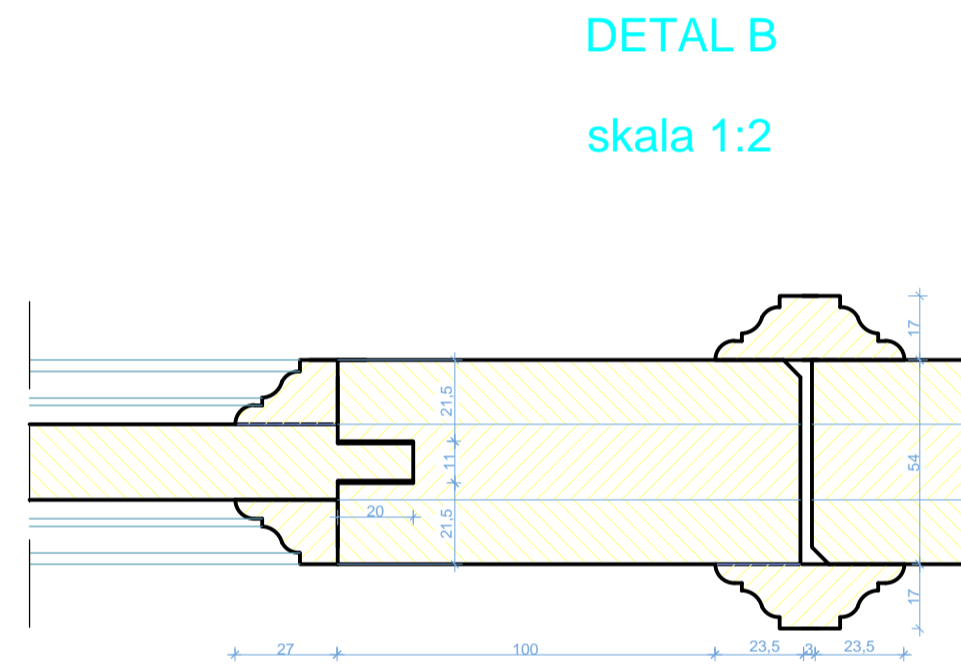

DETAIL B
skala 1:2

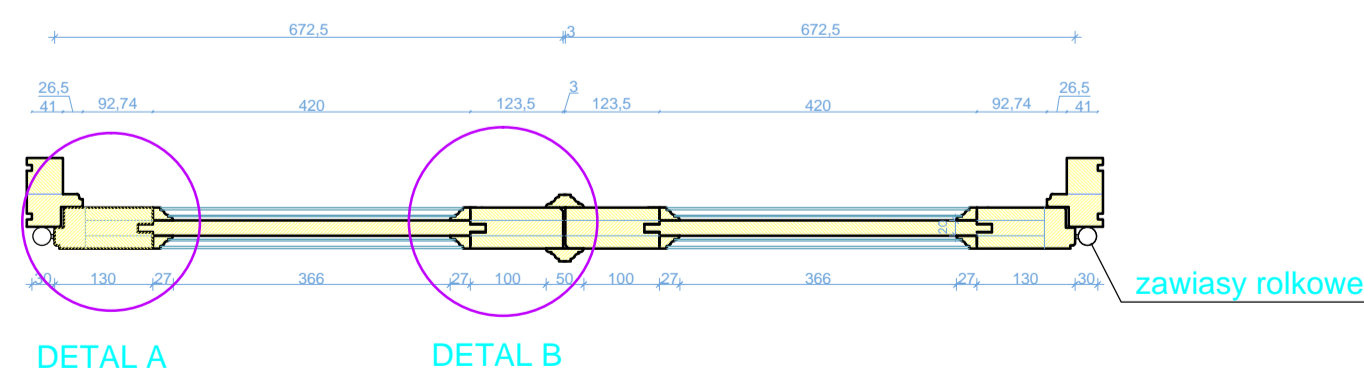

DETAIL A

DETAIL B

WIDOK I PRZEKROJE DRZWI PEŁNYCH
PROJEKTOWANYCH wewnętrznych O2 skala 1:10



Plac Szkolny Dwór 28
21-500 Biała Podlaska
tel. (0-83)
342-00-36

Rysunek	DRZWI PROJEKTOWANE O2: WIDOK I PRZEKROJE		
Obiekt	Remont Dworu Muzeum J.J. Krzeszowskiego w Romanowie		
Lokalizacja	Romanów, gm. Sosnówka dz. nr. 57		
Inwestor	Muzeum J.J. Krzeszowskiego w Romanowie		
Specjalność	Imię i nazwisko	Uprawnienia	Podpis
PROJEKTANTA	mgr inż. arch. Henryk Dolegowski	259/BP/85 spec.architektoniczna	
AS. PROJEKTANTA	inż. Ewa Szydłowska		
Branża	Data	Skala	Nr Rys.
BUDOWLANA	V.2012 r.	1:10	13