




PRZEKRÓJ C-C

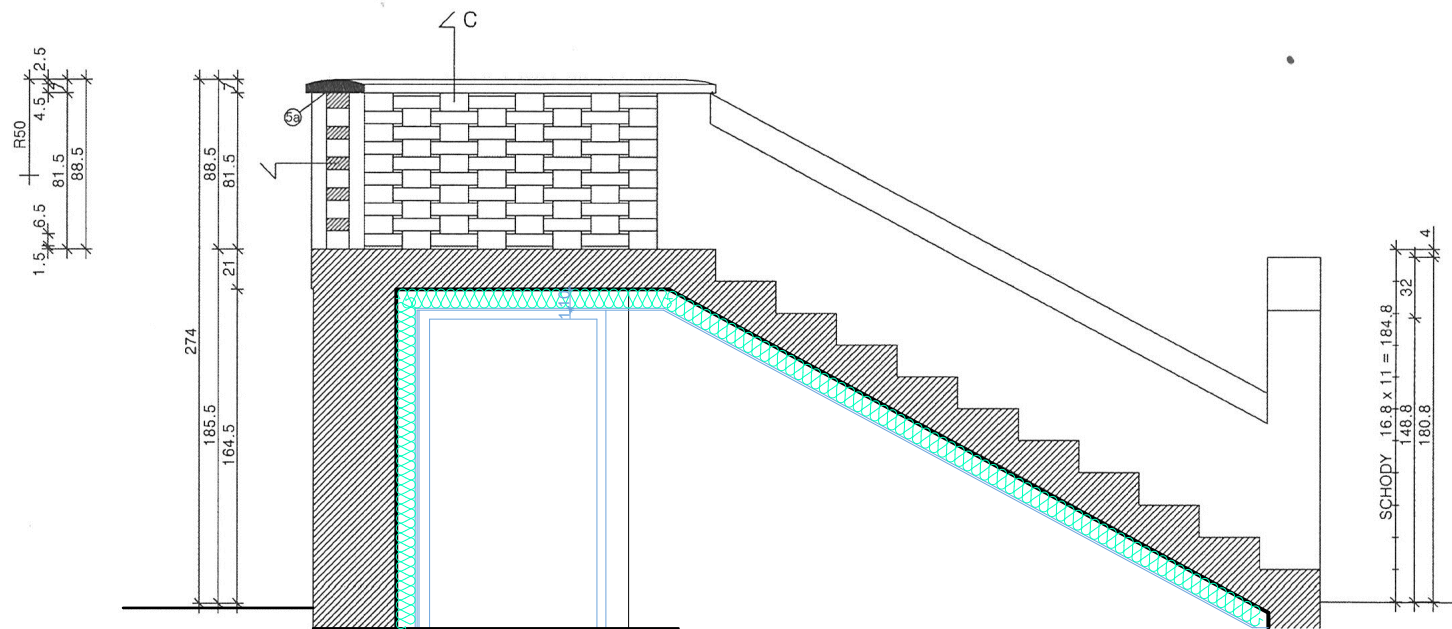

PRZEKRÓJ B-B

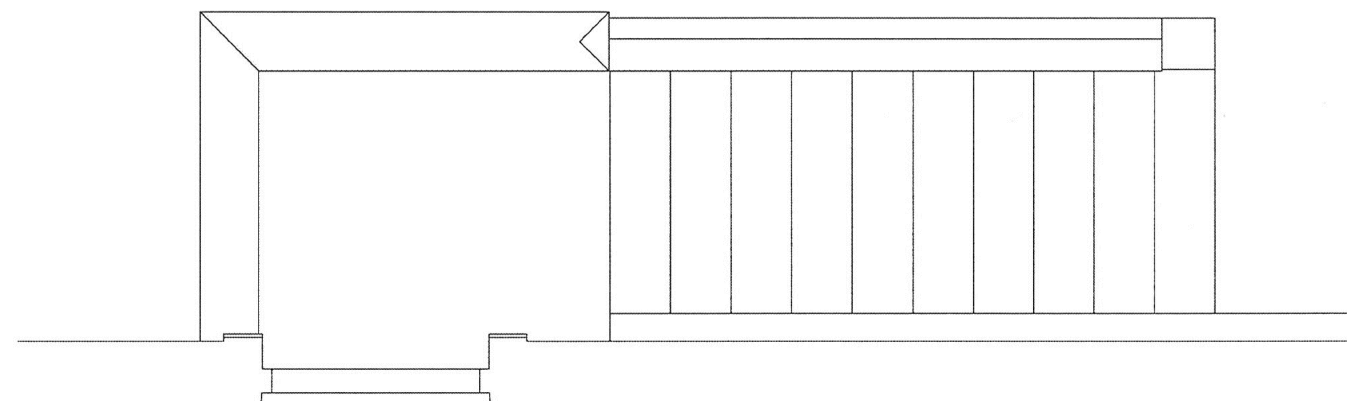

WIDOK Z GÓRY

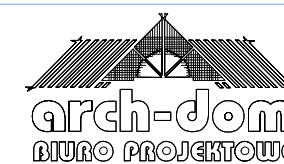

Plac Szkolny Dwór 28
21-500 Biała Podlaska
tel. (0-83)
342-00-36

Rysunek	SCHODY ZEWNĘTRZNE POŁUDNIOWE - PRZEKROJE		
Obiekt	Remont Dworu Muzeum J.I. Kraszewskiego w Romanowie		
Lokalizacja	Romanów, gm. Sosnówka, dz. nr. 57		
Inwestor	Muzeum J.I. Kraszewskiego w Romanowie		
Specjalność	Imię i nazwisko	Uprawnienia	Podpis
PROJEKTANT	mgr inż. arch. Henryk Dołęgowski	259/BP/85 spec.architektoniczna	
AS. PROJEKTANTA	inż. Ewa Szydłowska		
Branża	Data	Skala	Nr Rys.
BUDOWLANA	V.2012 r.	1:20	11