



KONSTRUKCJA STALOWA WITACZA

SKALA 1:50

WIDOK Z PRZODU

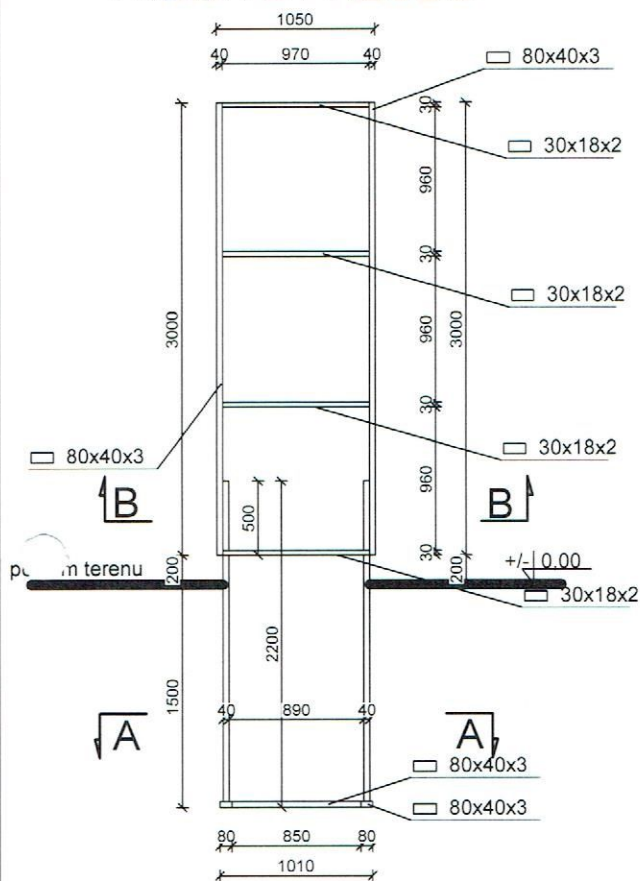


WIDOK Z BOKU

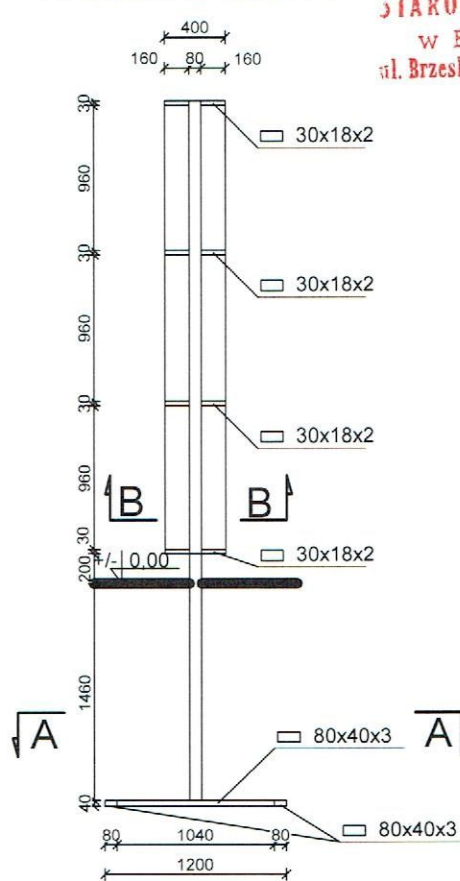


STAROSTWO POWIATOWE
w Białej Podlaskiej
ul. Brzeska 41, 21-500 Biała Podlaska
-23-

PRZEKRÓJ A-A

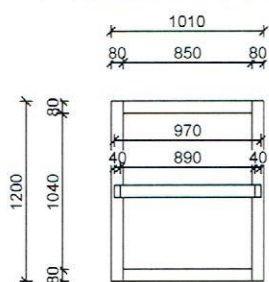

PRZEKRÓJ B-B

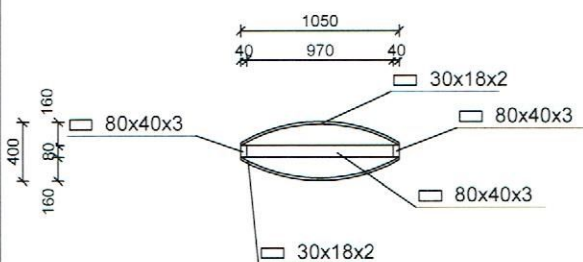

STAL KONSTRUKCYJNA
S235JR



Biuro Projektów i Wycen Majątkowych
Piotr Dawdziuk
21-530 Piszczac, ul. Wąska 2a, tel(fax) (083) 37-78-861,
tel. kom. 0 691-475-098 NIP: 537-201-26-57

FAZA PROJEKTU

PROJEKT BUDOWLANY

INWESTOR:

Muzeum Józefa Ignacego Kraszewskiego, Romanów 25, 21-518 SOSNÓWKA

OBIEKT: "WITACZ" MUZEUM W ROMANOWIE

dz. nr ewid. 55

TEMAT:

BUDOWA "WITACZA" PODŚWIETLONEGO ZA POMOCĄ PANELI FOTOWOLTAICZNYCH DO MUZEUM KRASZEWSKIEGO W ROMANOWIE

FUNKCJA	IMIĘ I NAZWISKO	nr uprawnień	PODPIS
PROJEKTANT ARCHITEKTURA KONSTRUKCJA	inż. Tomasz Siedlanowski SPECJALNOŚĆ: konstrukcyjno-budowlana do projektowania i kierowania robotami budowlanymi bez ograniczeń	LUB/0206/ PWOK/09	
TREŚĆ RYSUNKU:		Data	Branża
KONSTRUKCJA STALOWA WITACZA		III 2016r.	A,K
		Skala	Nr rys.
		1:50	2

WSZELKIE PRAWA ZASTRZEŻONE

Opracowanie chronione Prawem Autorskim zgodnie z ustawą z dnia 23 lutego 1994r. o prawie autorskim - Dz. U. nr 24 poz. 83. Wszelkie zmiany, powielanie, udostępnianie osobom trzecim projektu w całości lub fragmentach bez zgody autorów zabronione.