INWENTARYZACJA
RZUT PIWNICY
skala 1:100

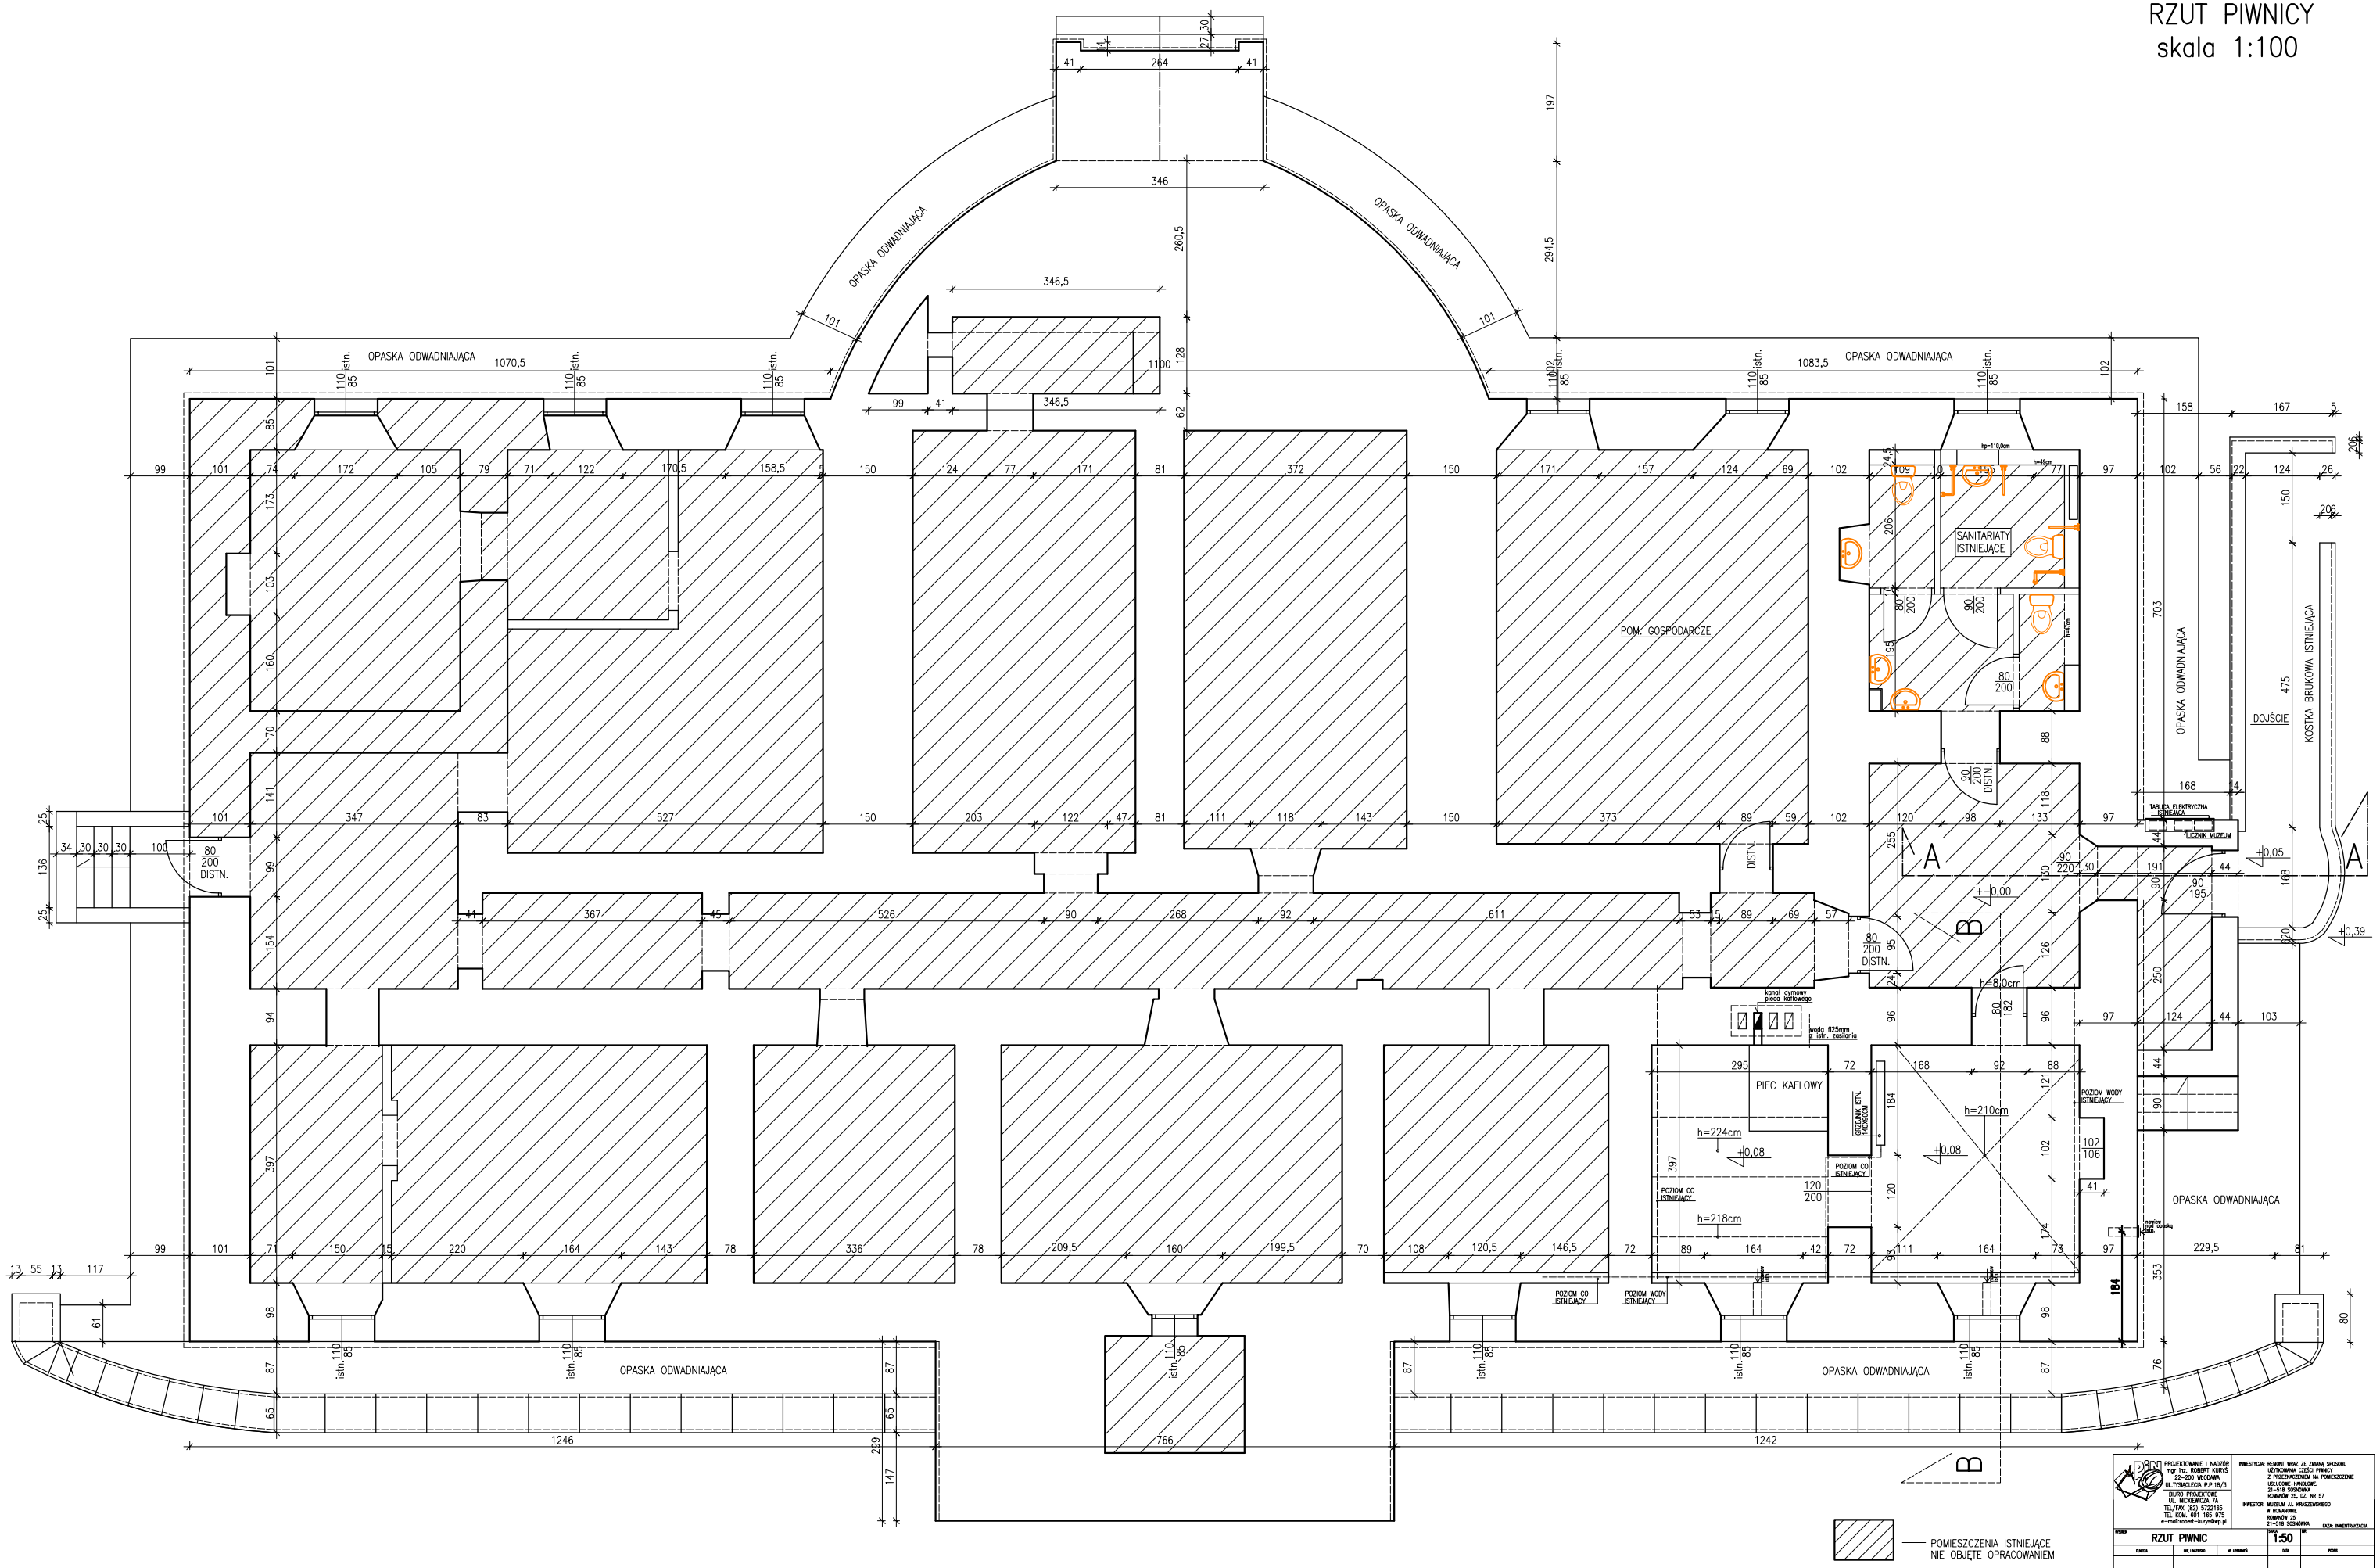

PROJEKTOWANIE I NADZÓR mgr inż. ROBERT KURYŚ 22-200 WŁODAWA ULTYSIĄDZIECIA P.P.18/3
BIURO PROJEKTOWE UL. MICKIEWICZA 7A TEL/FAX (82) 5722165 TEL. KOM. 601 165 975 e-mail:robert-kurys@wp.pl

INWESTYCJA: REMONT WRAZ ZE ZMIANĄ SPOSOBU UŻYTKOWANIA CZĘŚCI PIWNICY Z PRZEZNACZENIEM NA POMIESZCZENIE USŁUGOWE-HANDLOWE. 21-518 SOSNÓWKA ROMANÓW 25, DZ. NR 57
INWESTOR: MUZEUM JJ. KRASZEWSKIEGO W ROMANOWIE ROMANÓW 25 21-518 SOSNÓWKA

FAZA: INWENTARYZACJA

STUDIA	RZUT PIWNIC		SKALA 1:50	
FUNKCJA	NR I NAZWISKO	NR UPRAWNIEŃ	DATA	PODPIS
Projektant w specjalności architektoniczne			16.11.2015	
Projektant w specjalności konstrukcyjno-budowlanej	inż.Jan Kurys	91/89 BBL/OA/92	16.11.2015	
Opracował: br. konstr.-bud. architekt.	mgr inż. Robert Kurys	7342/OA/10/98	16.11.2015	

AUGUST 17 2015